
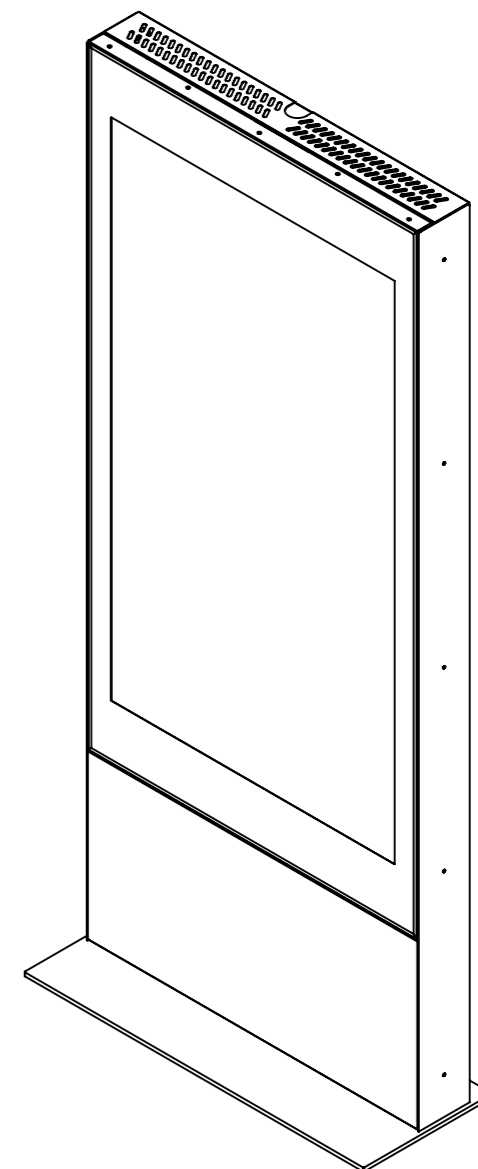
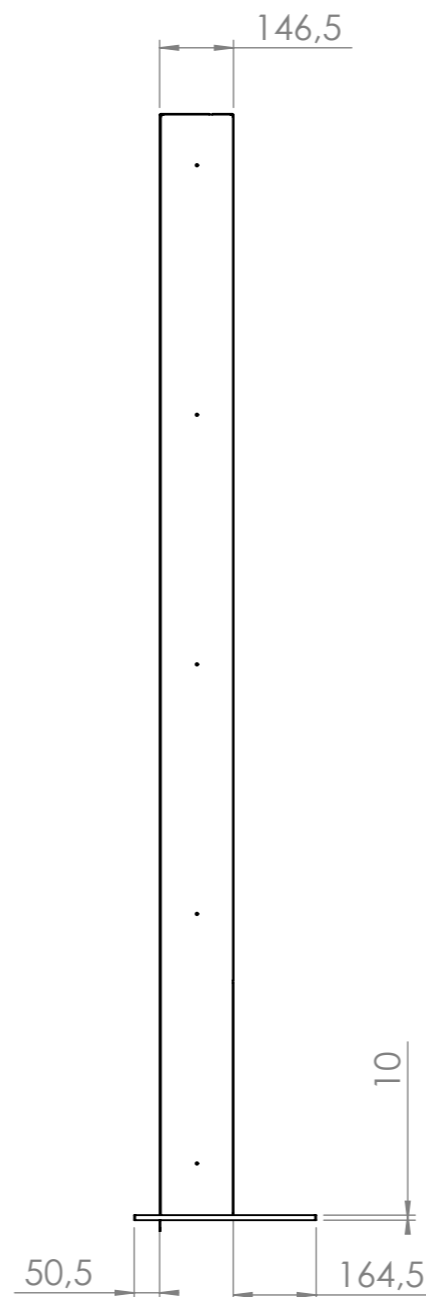
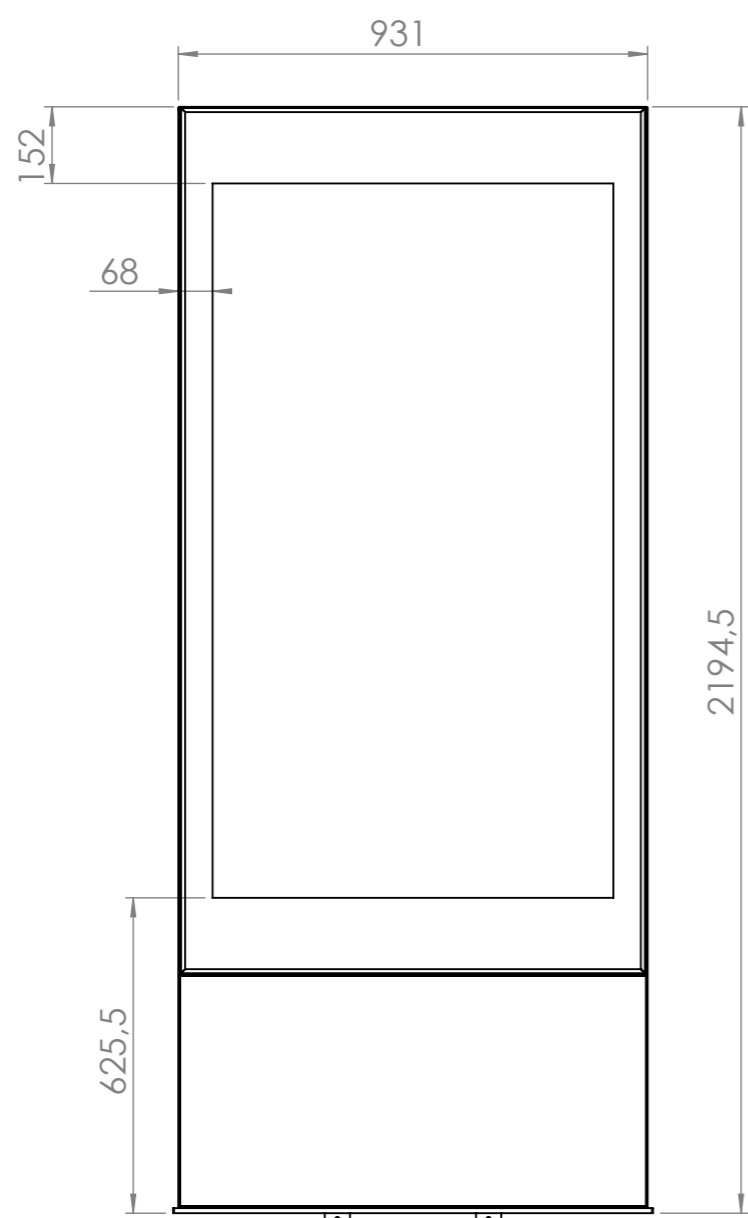


REV.	Ändringsmeddelande	Datum	Ändrad av
A	Första Revision		

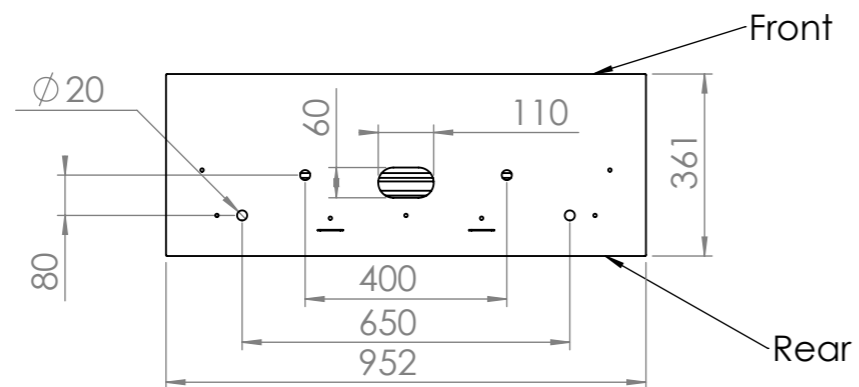

Den här handlingen är inte kopierad utan vårt skriftliga medgivande och dess innehåll får inte yppas för tredje man och inte heller användas för något obehörigt ändamål.

Konstruerad av AN	Konstruerad Datum 2020-10-22	Granskad av	Godkänd datum	Material	Tjocklek	Generell tolerans SS-ISO 2768-1 m	Generell yt- jämnhet, Ra 3,2	Vyplacering 
Ägare <b>Hi-ND AB</b> High End Signage Solutions		Övrigt		Vikt (kg)	Skala 1:15	Revision	Blad 1(1)	
Benämning Singeltotem 65					Ritningsnummer ST6500-5101			